


浦添ふ頭シャワー置き場

区画線平面図 (1)
S=1/1000

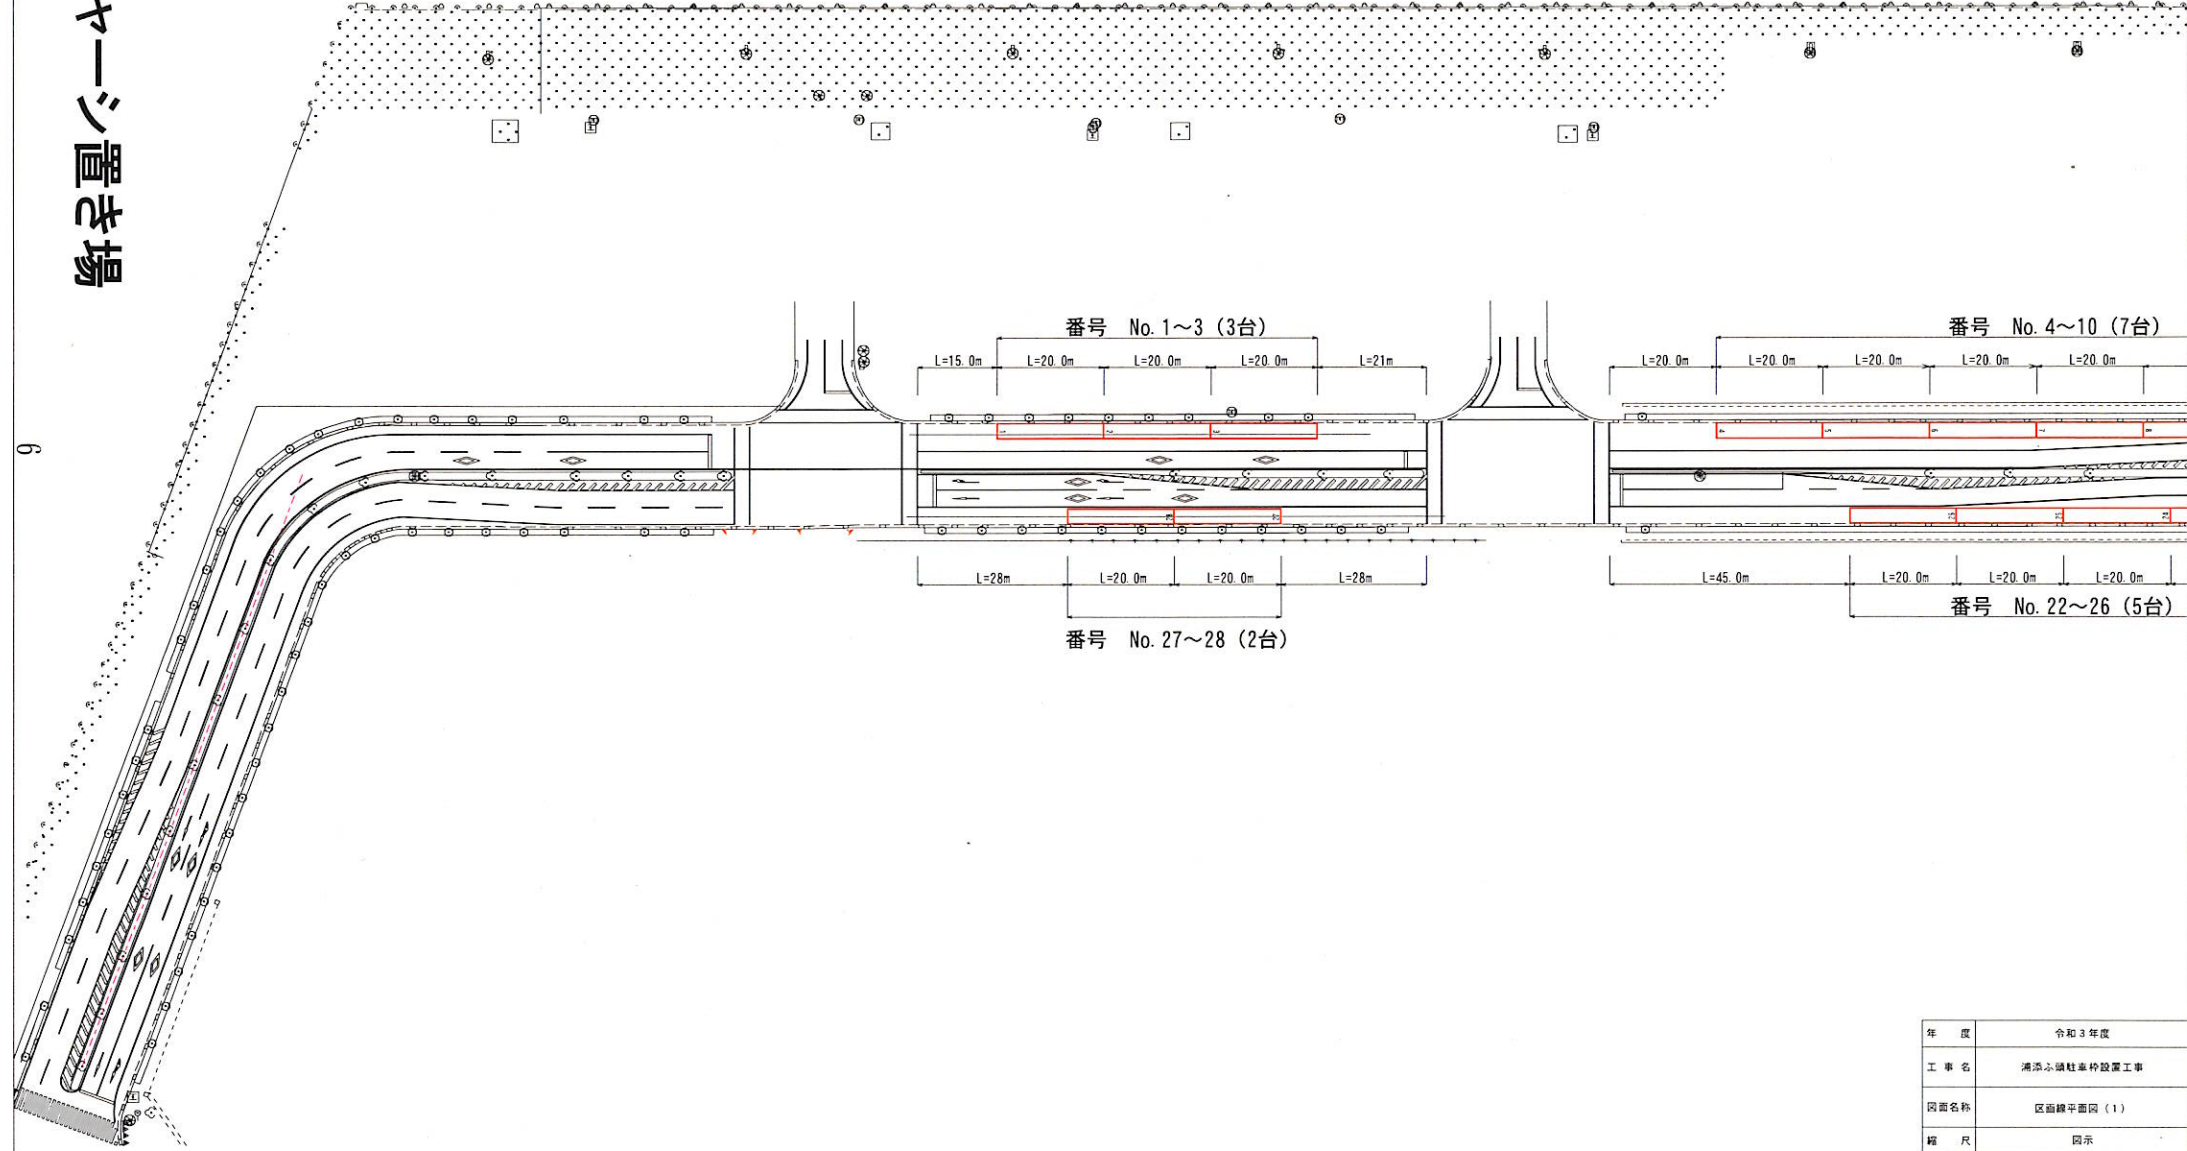


年度	令和3年度
工事名	浦添ふ頭駐車枠設置工事
図面名称	区画線平面図(1)
縮尺	図示
図面番号	全2枚の1枚目
	那覇港管理組合

区画線平面図 (2)

S=1/1000

浦添ふ頭シャワー置き場

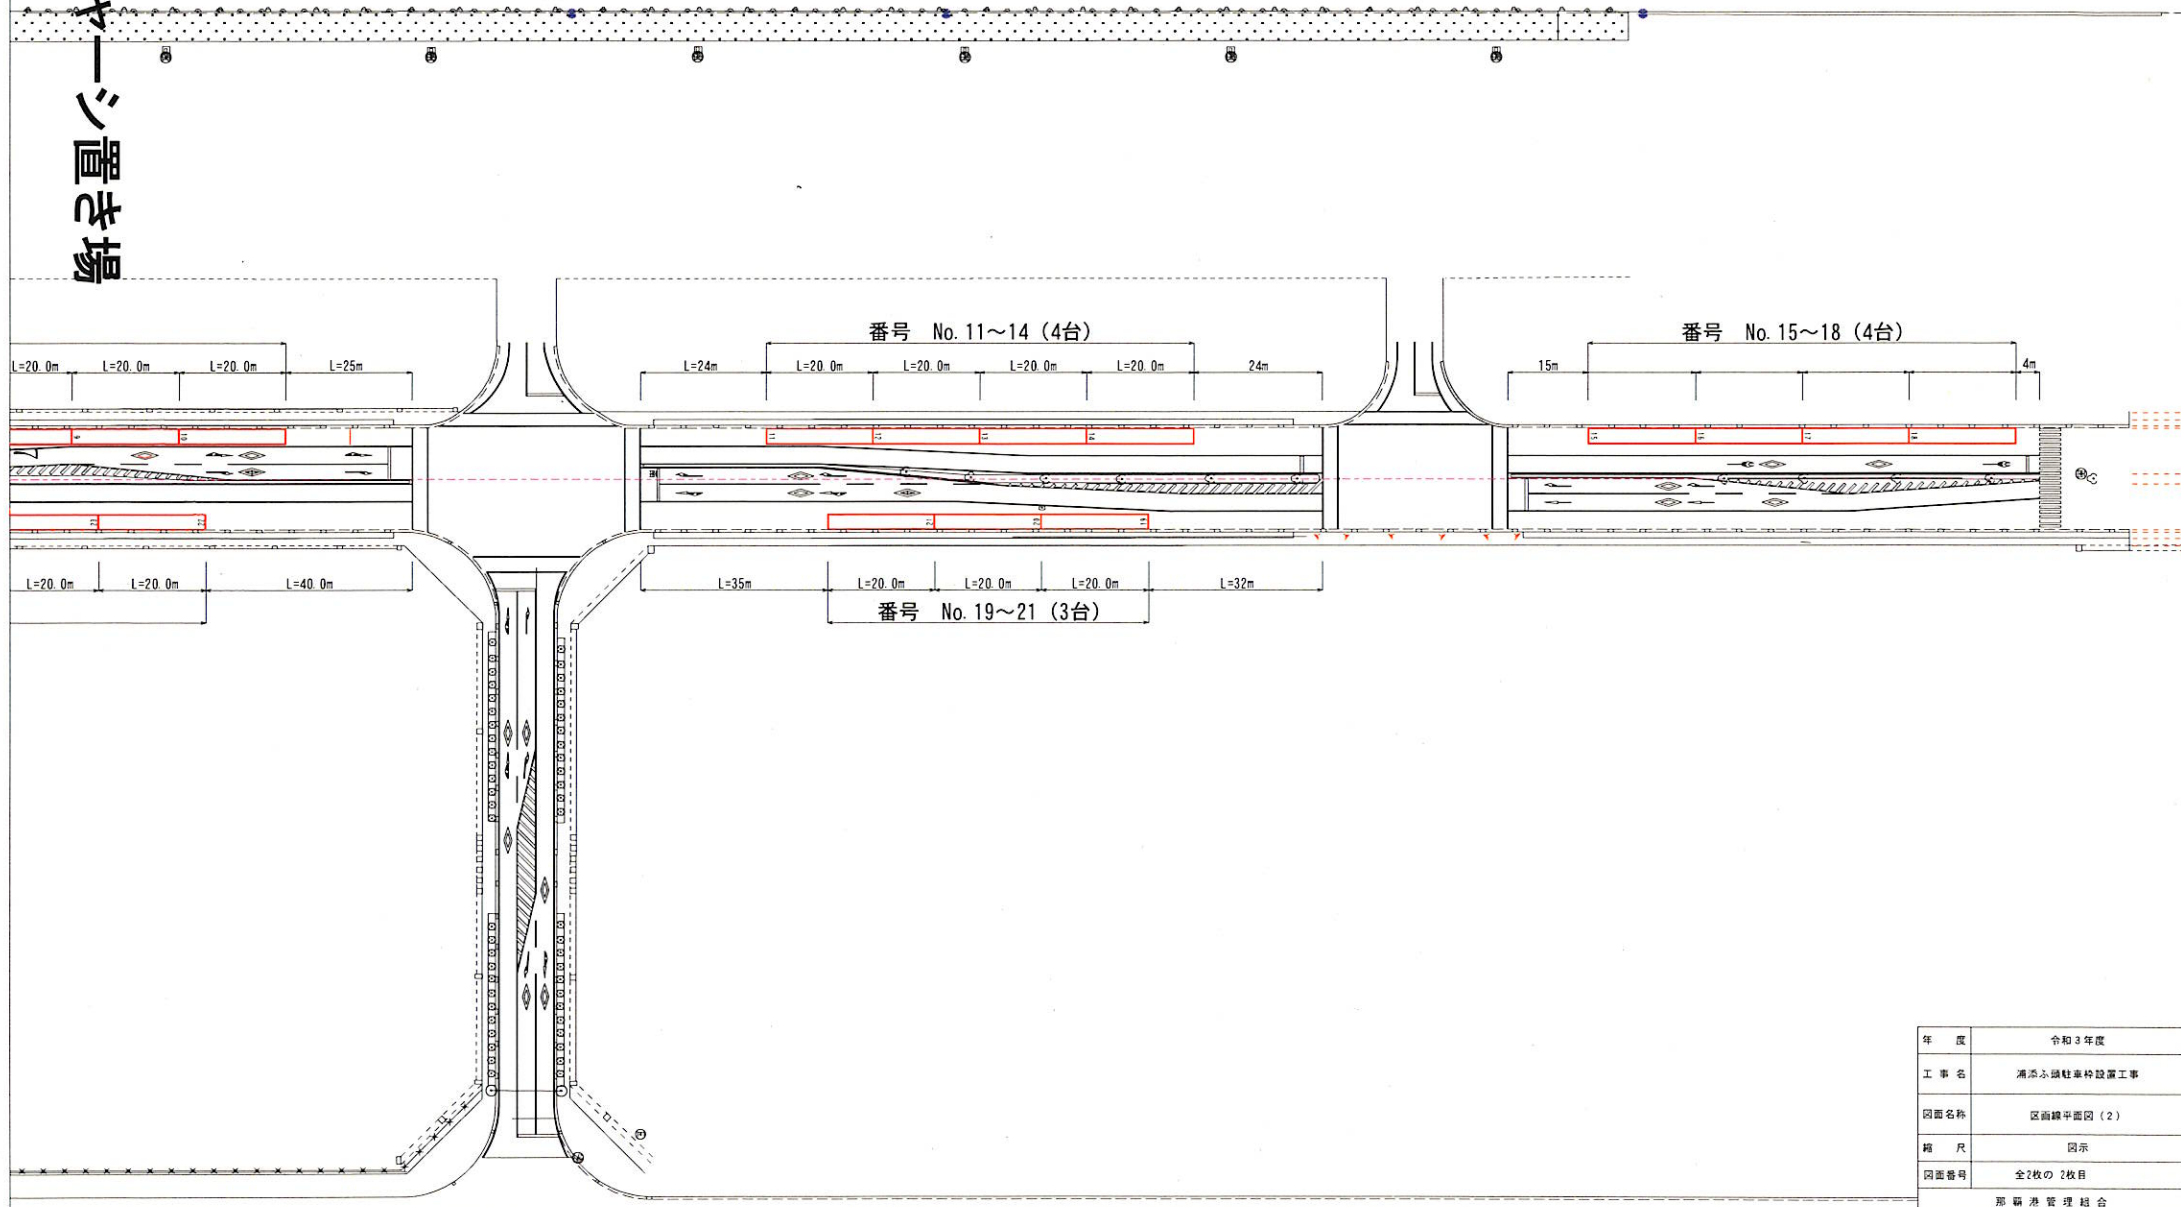

年度	令和3年度
工事名	浦添ふ頭駐車枠設置工事
図面名称	区画線平面図 (2)
縮尺	図示
図面番号	全2枚の2枚目
那覇港管理組合	