




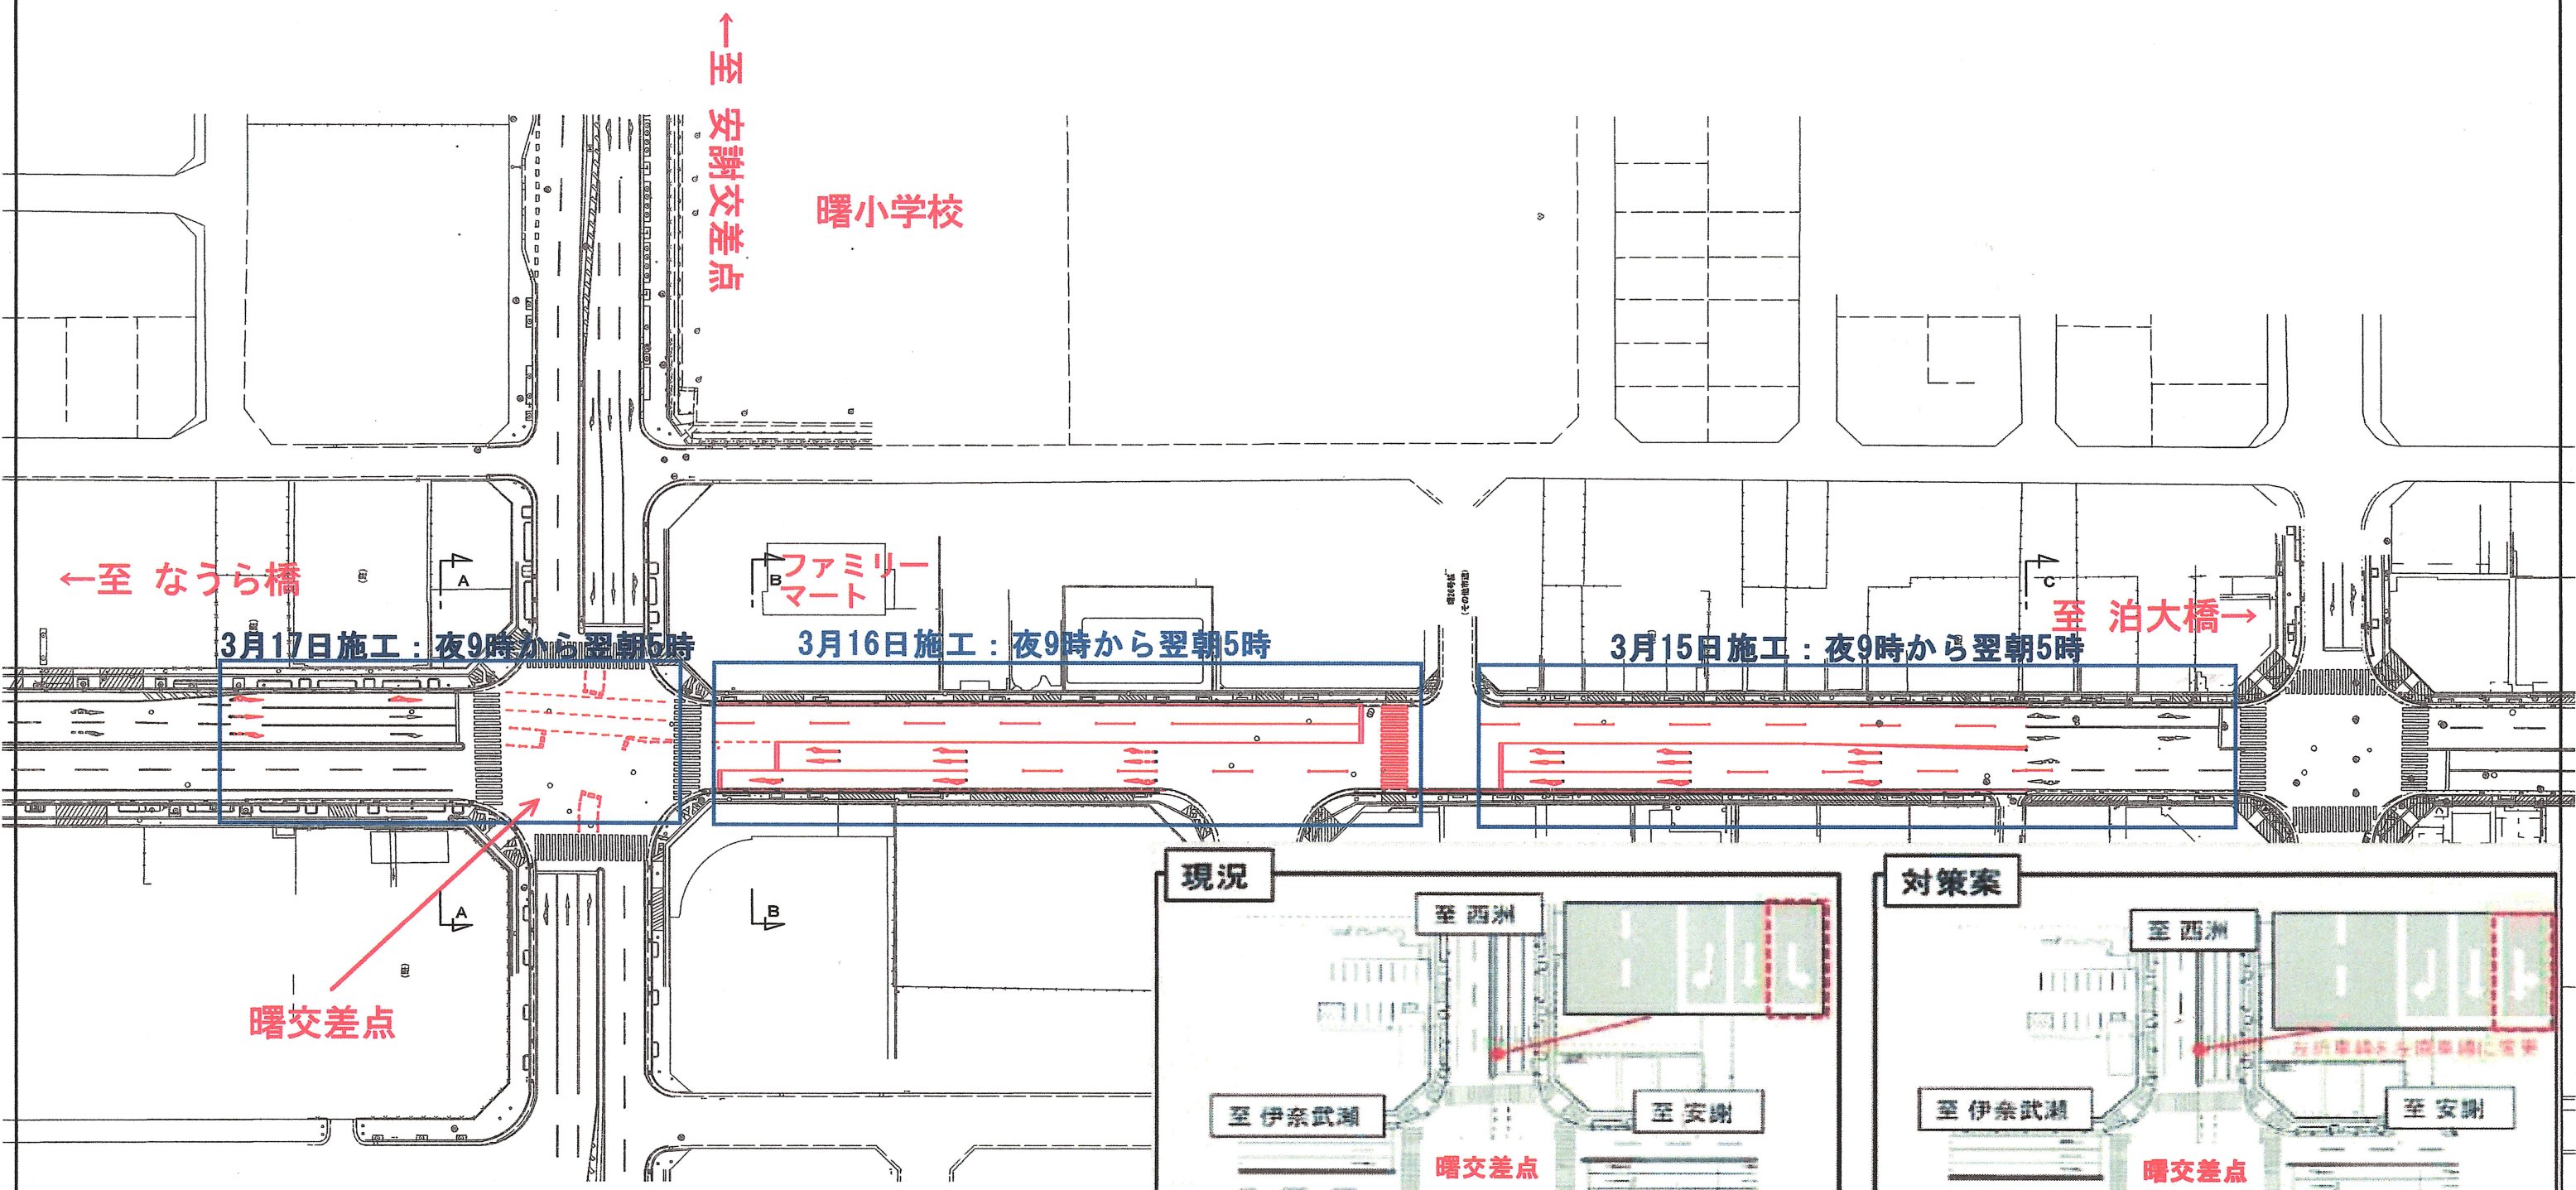

A-A断面(現況)

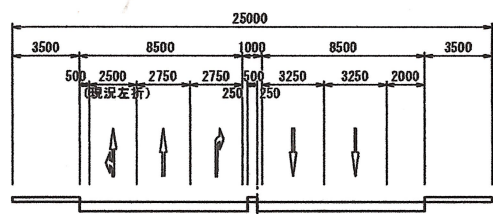


B-B断面(現況)

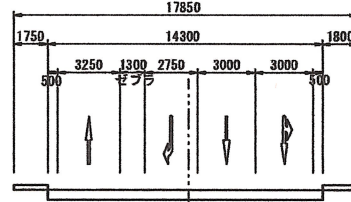


頭新港へ至る

現況

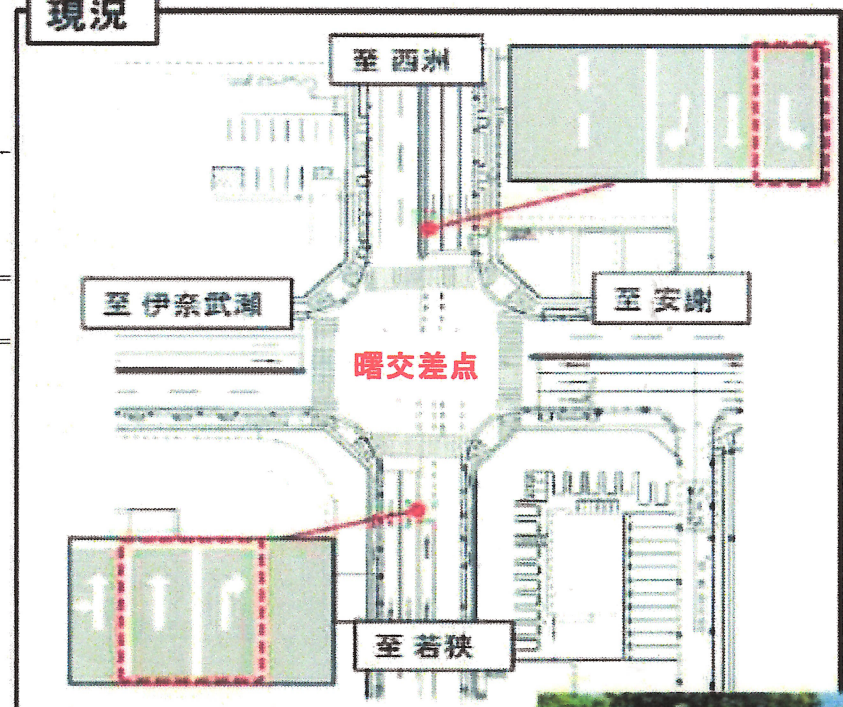

対策案

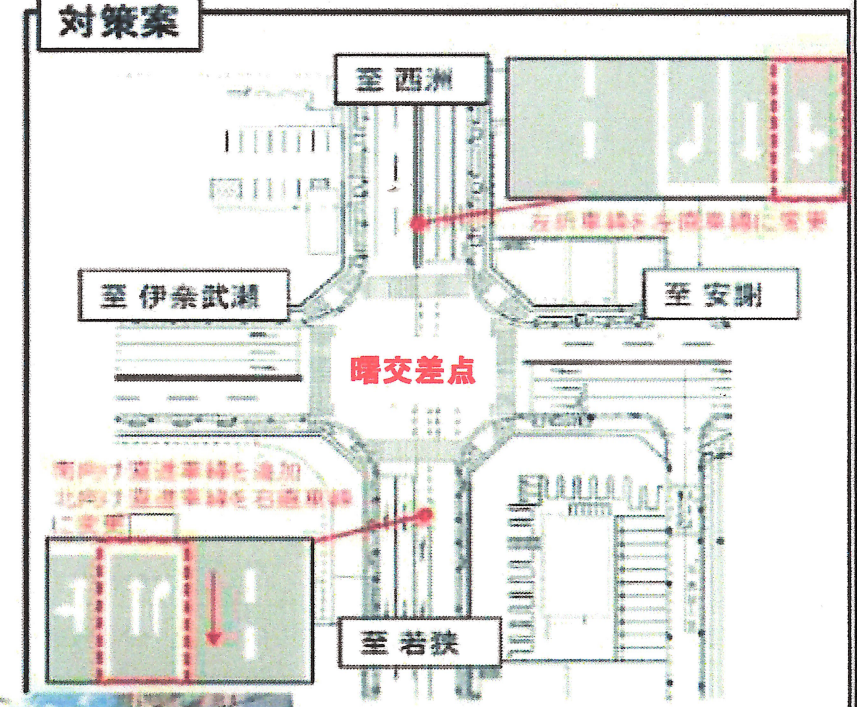

←対策後の車線イメージ (交差点南側)